


Генеральний план

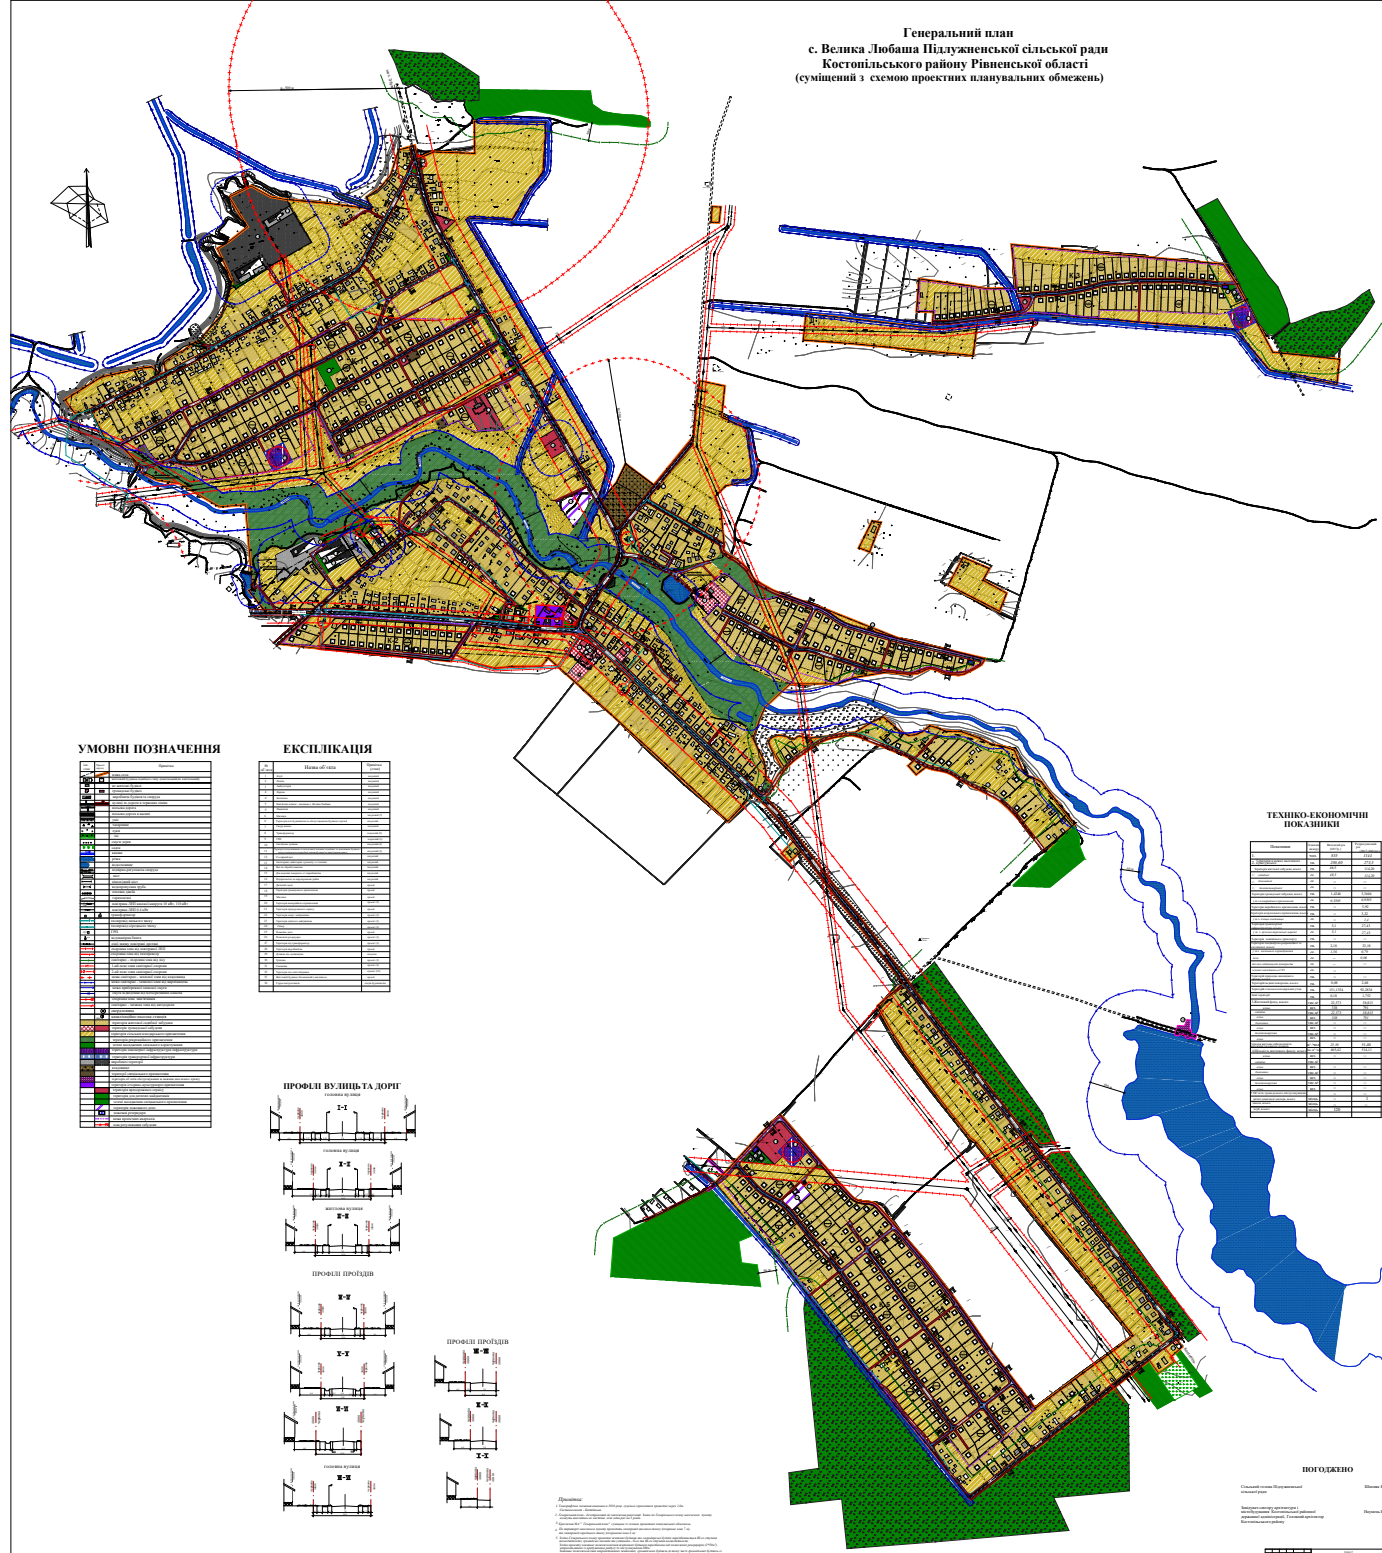

УМОВНІ ПОЗНАЧЕННЯ

Знак	Позначення


ЕКСПЛІКАЦІЯ


ПРОФІЛІ ВУЛИЦЬ ТА ДОРІГ



ПРОФІЛІ ПРОЦІВ

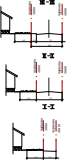

ТЕХНІКО-ЕКОНОМІЧНІ ПОКАЗНИКИ



